
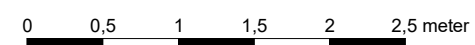


Zaanstraat

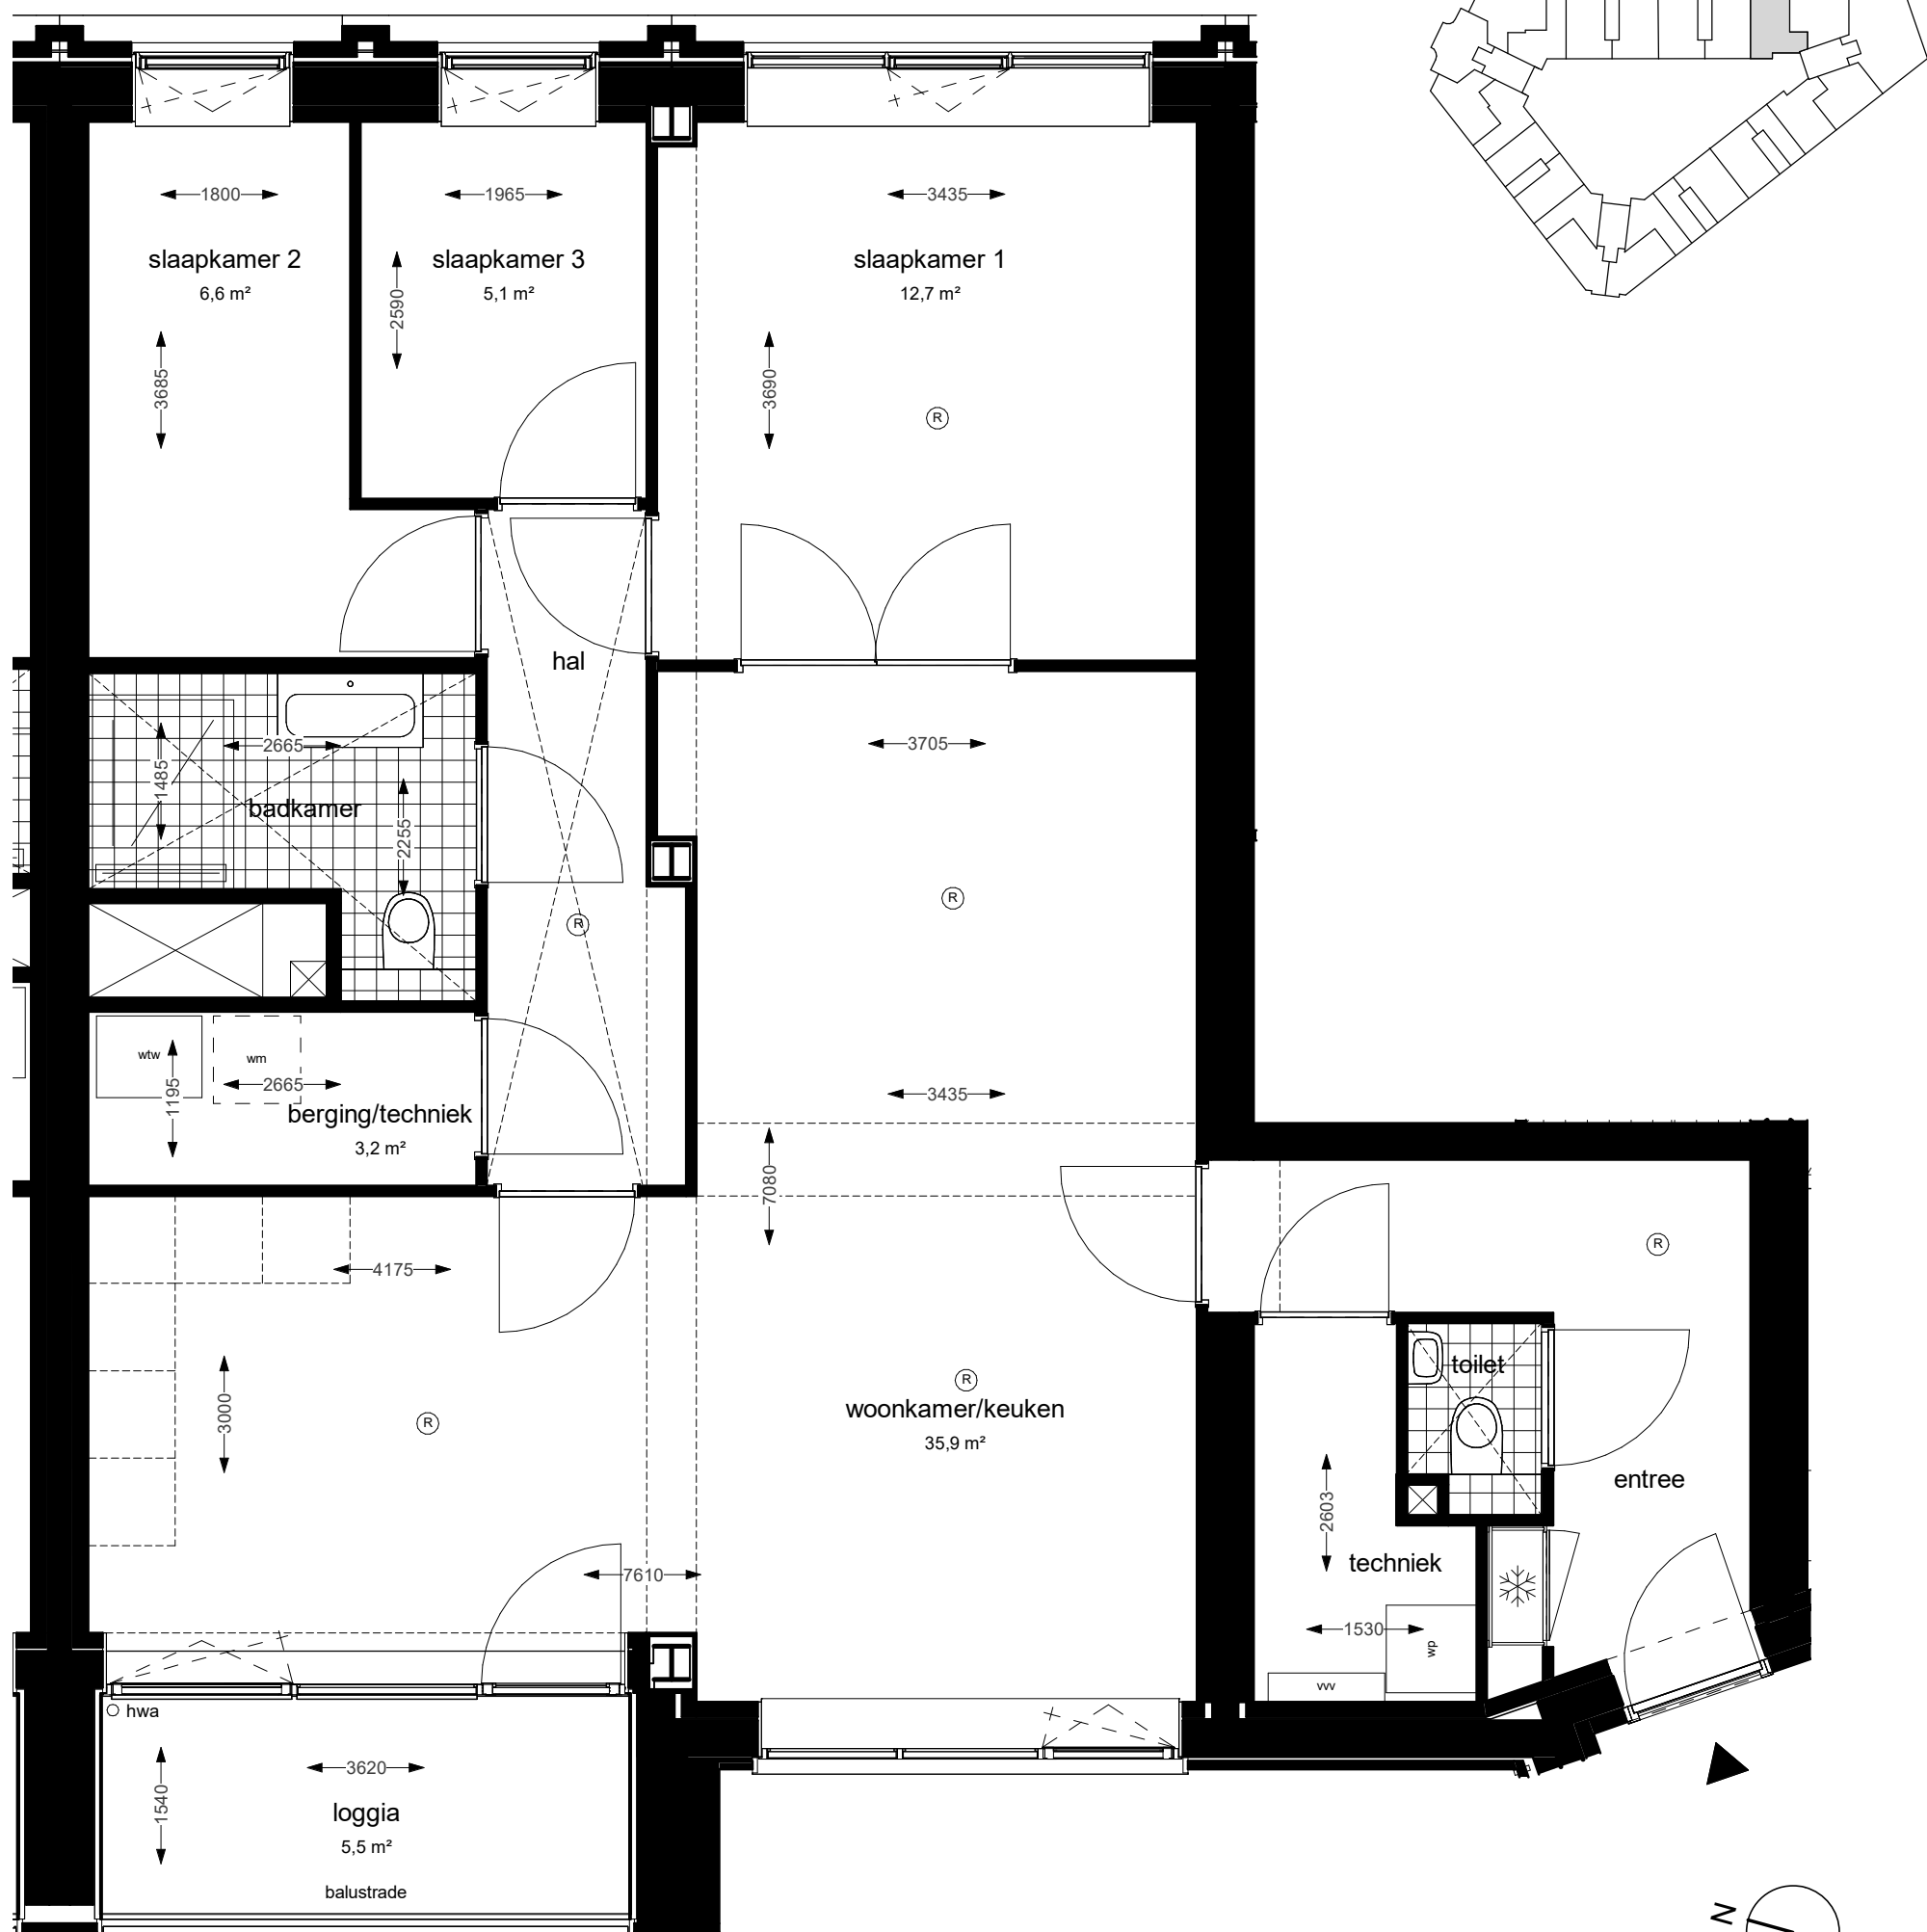

Samen Bredius

Woningtype K-2a optie
als getekend bnr: 21, 45, 69

gewijzigd

datum 25-06-2024

schaal 1:50 (A3)

VK-903a