
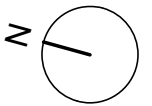
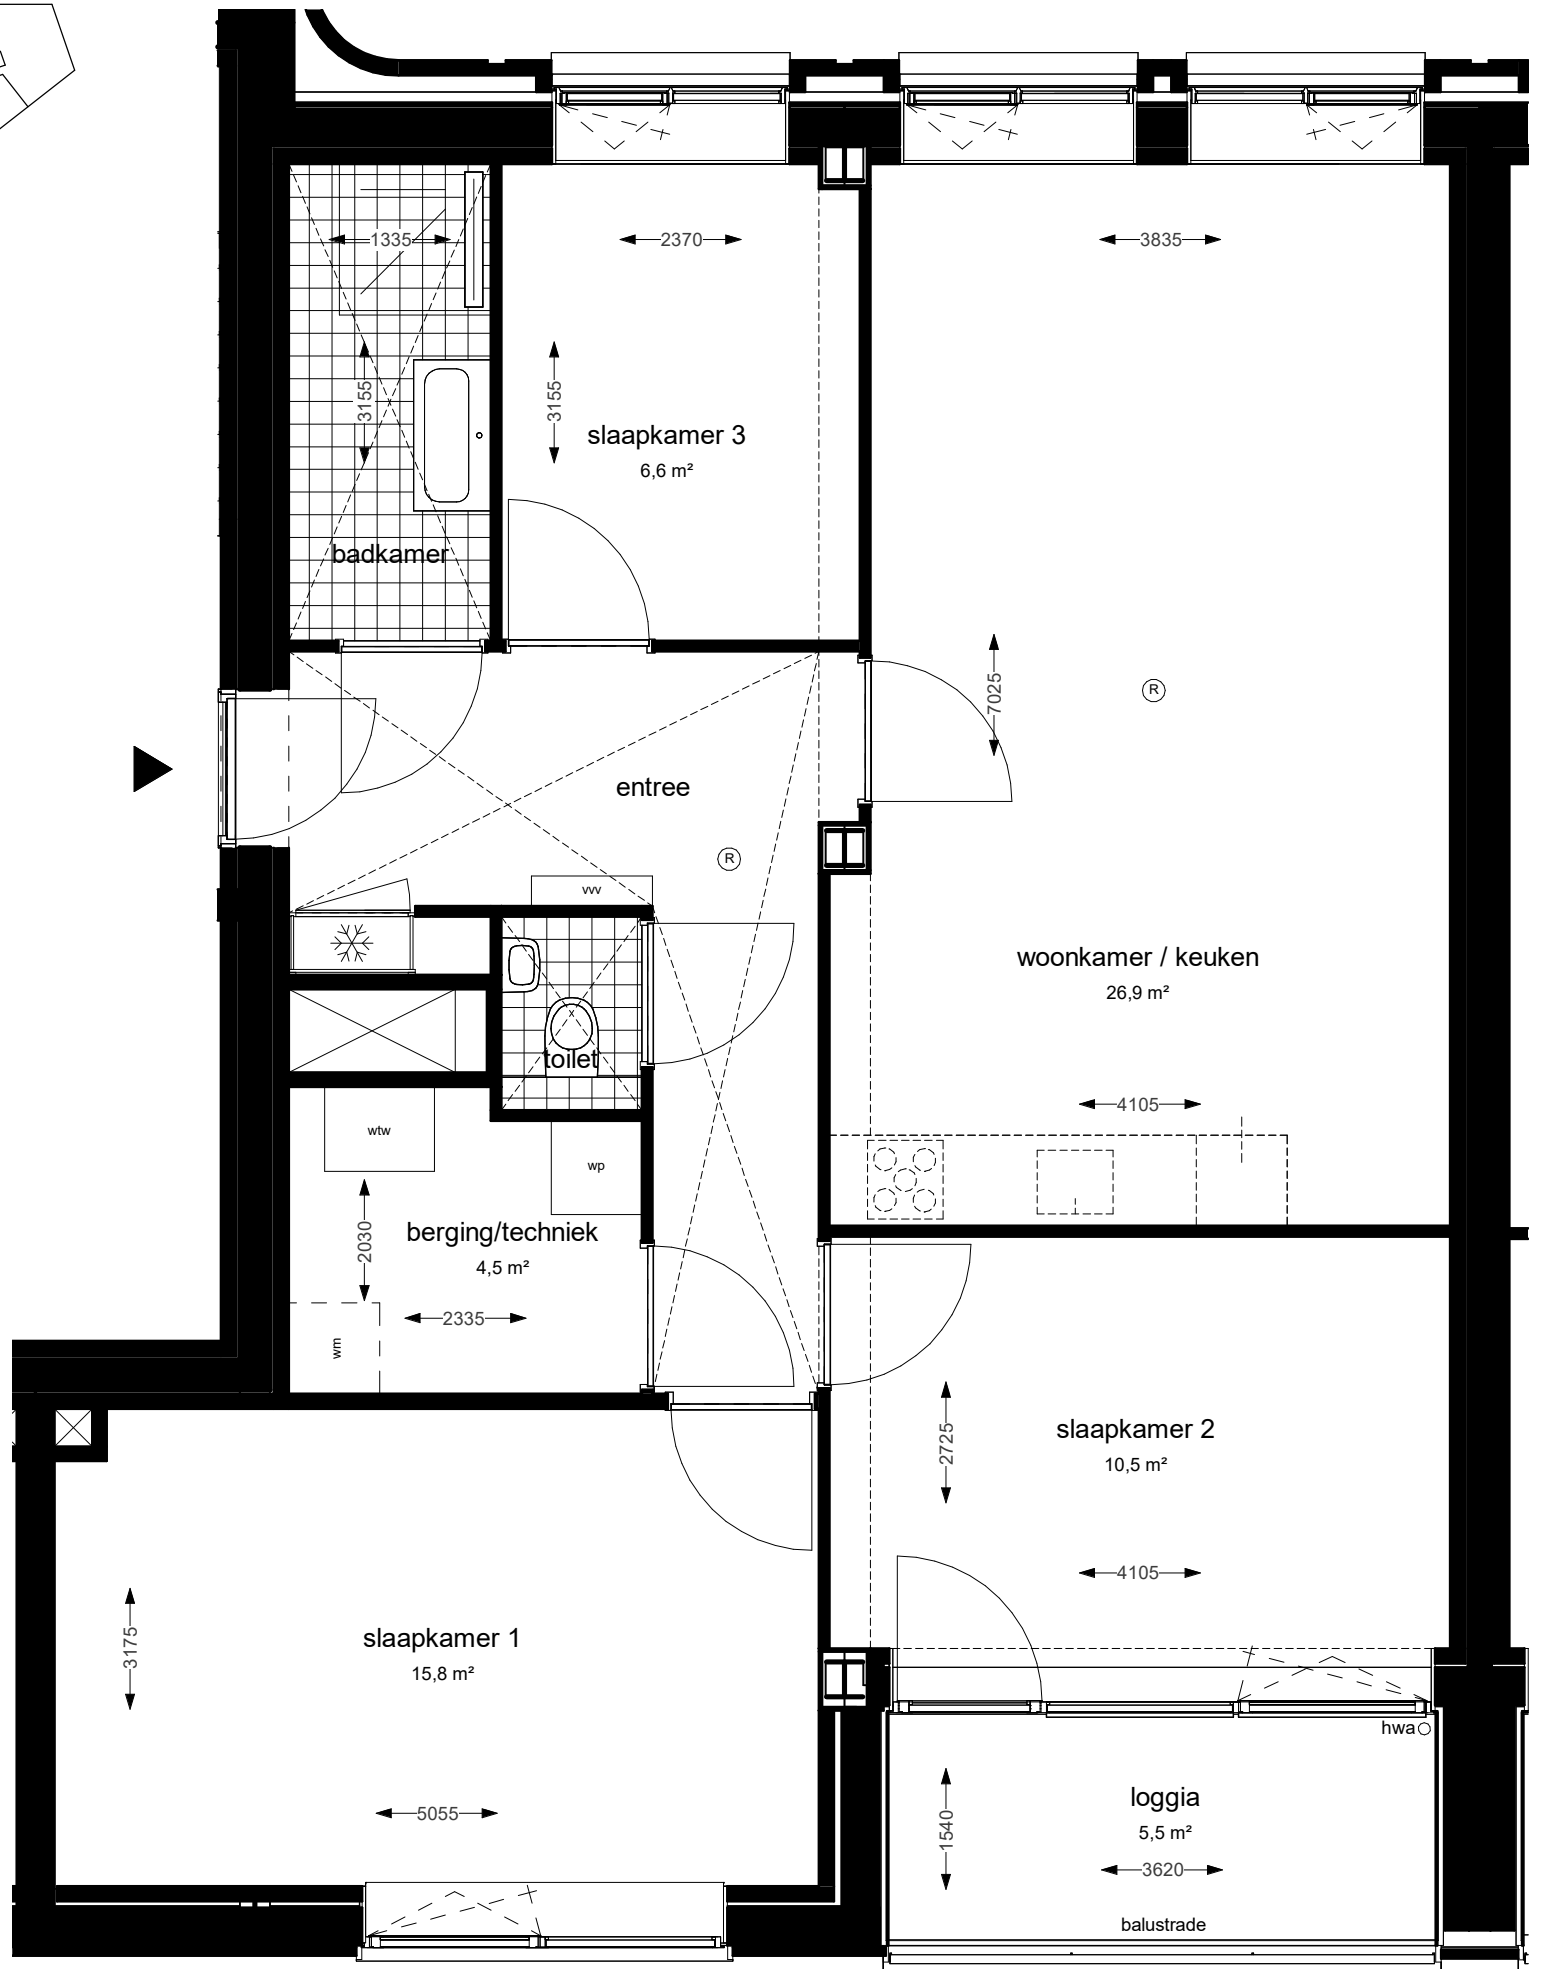


Zaanstraat

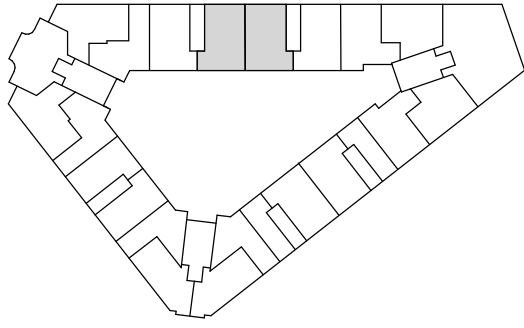

0 0,5 1 1,5 2 2,5 meter

Samen Bredius

Woningtype K-6
als getekend bnr: 42, 66
als gespiegeld bnr: 43, 67

gewijzigd

datum 25-06-2024

schaal 1:50 (A3)

VK-909