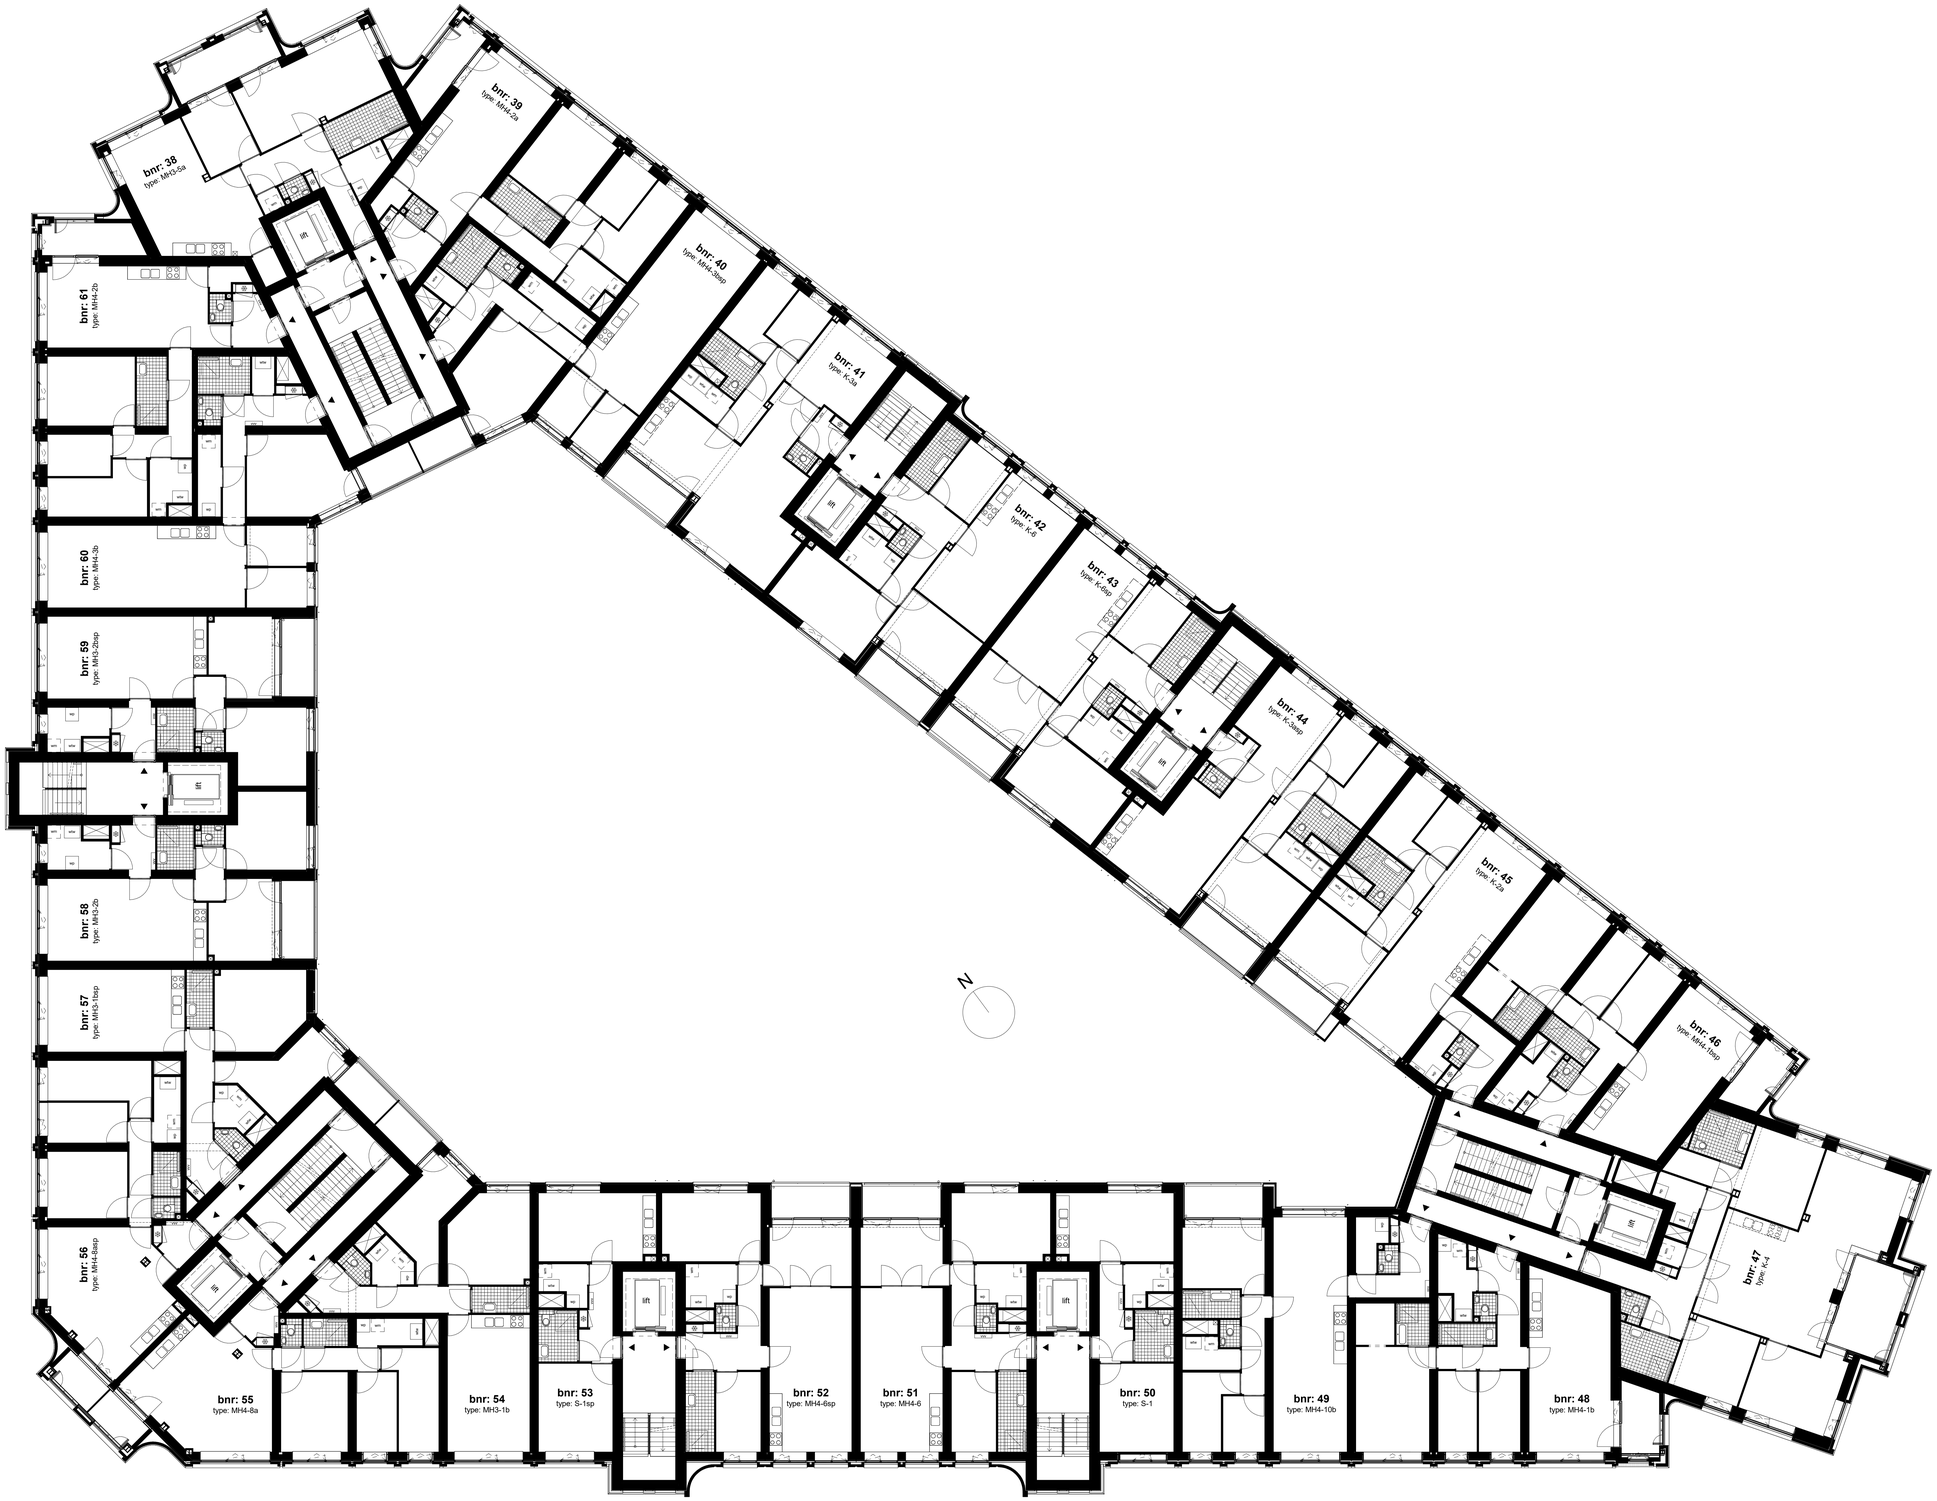

Samen Bredius

Tweede verdieping

gewijzigd

datum	25-06-2024
schaal	1:100 (A0)

VK-102